

PROYECTO <b>ACONDICIONAMIENTO LOCAL</b>	PLANO <b>PLANTA PRIMERA INICIAL</b>
DIRECCIÓN <b>C/DUQUE DE ALBA, 13 .BJ. DR. MADRID</b>	FECHA <b>NOVIEMBRE 2014</b>
PROPIETARIO <b>ASOC. CULTURAL TRAFICANTES DE SUEÑOS</b>	ESCALA PLANO / COTAS <b>E 1:100 / metros</b>



ALZADO



IMAGEN FACHADA ESTADO INICIAL



IMAGEN CATÁLOGO 04730  
CATÁLOGO EDIFICIOS PROTEGIDOS


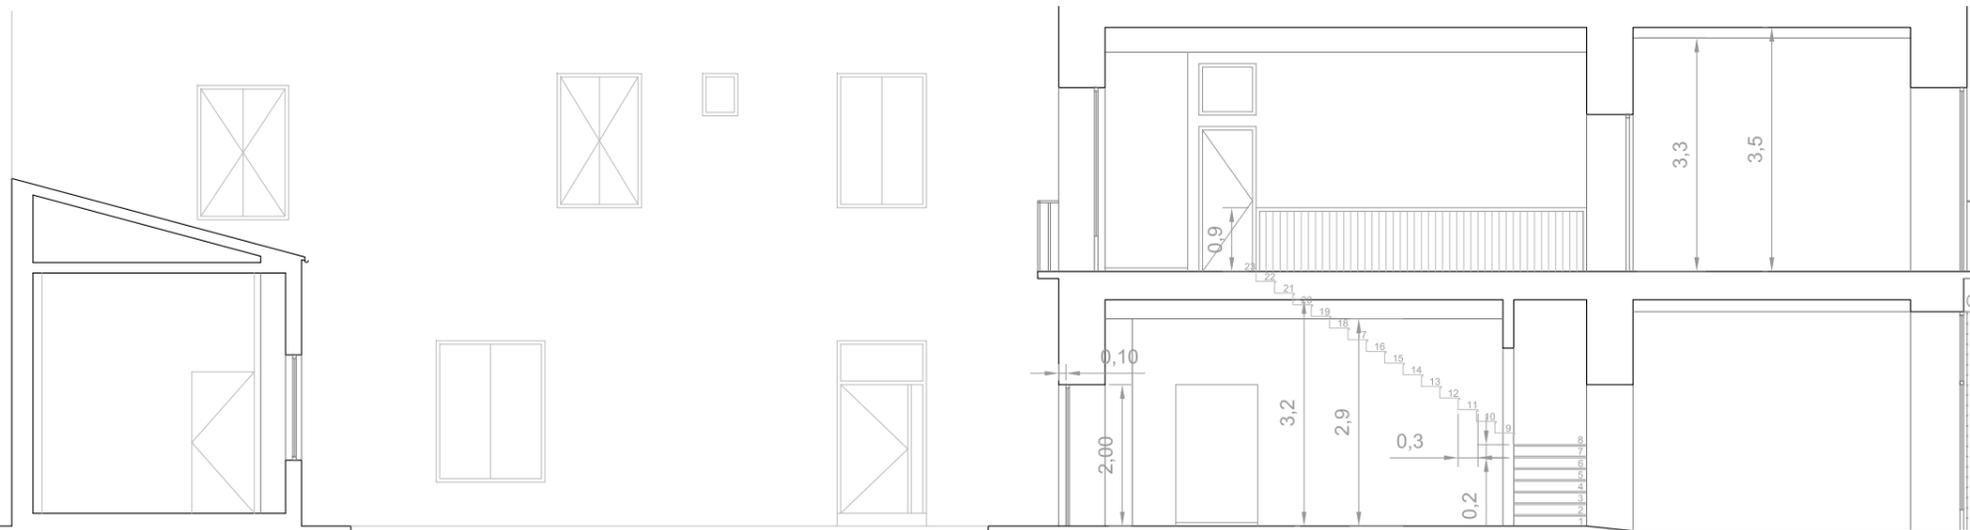



IMAGEN CONDICIONES URBANÍSTICAS  
CATÁLOGO EDIFICIOS PROTEGIDOS

Cierre de lamas ciegas repintado en rojo con esmalte según fotografías de catálogo de edificios protegidos del Ayto de Madrid.


SECCIÓN

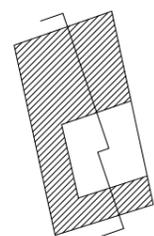

PROYECTO <b>ACONDICIONAMIENTO LOCAL</b>	PLANO <b>ALZADO · SECCIÓN</b>
DIRECCIÓN <b>C/DUQUE DE ALBA, 13 .BJ. DR. MADRID</b>	FECHA <b>ABRIL 2015</b>
PROPIETARIO <b>ASOC. CULTURAL TRAFICANTES DE SUEÑOS</b>	ESCALA PLANO / COTAS <b>E 1:100 / metros</b>

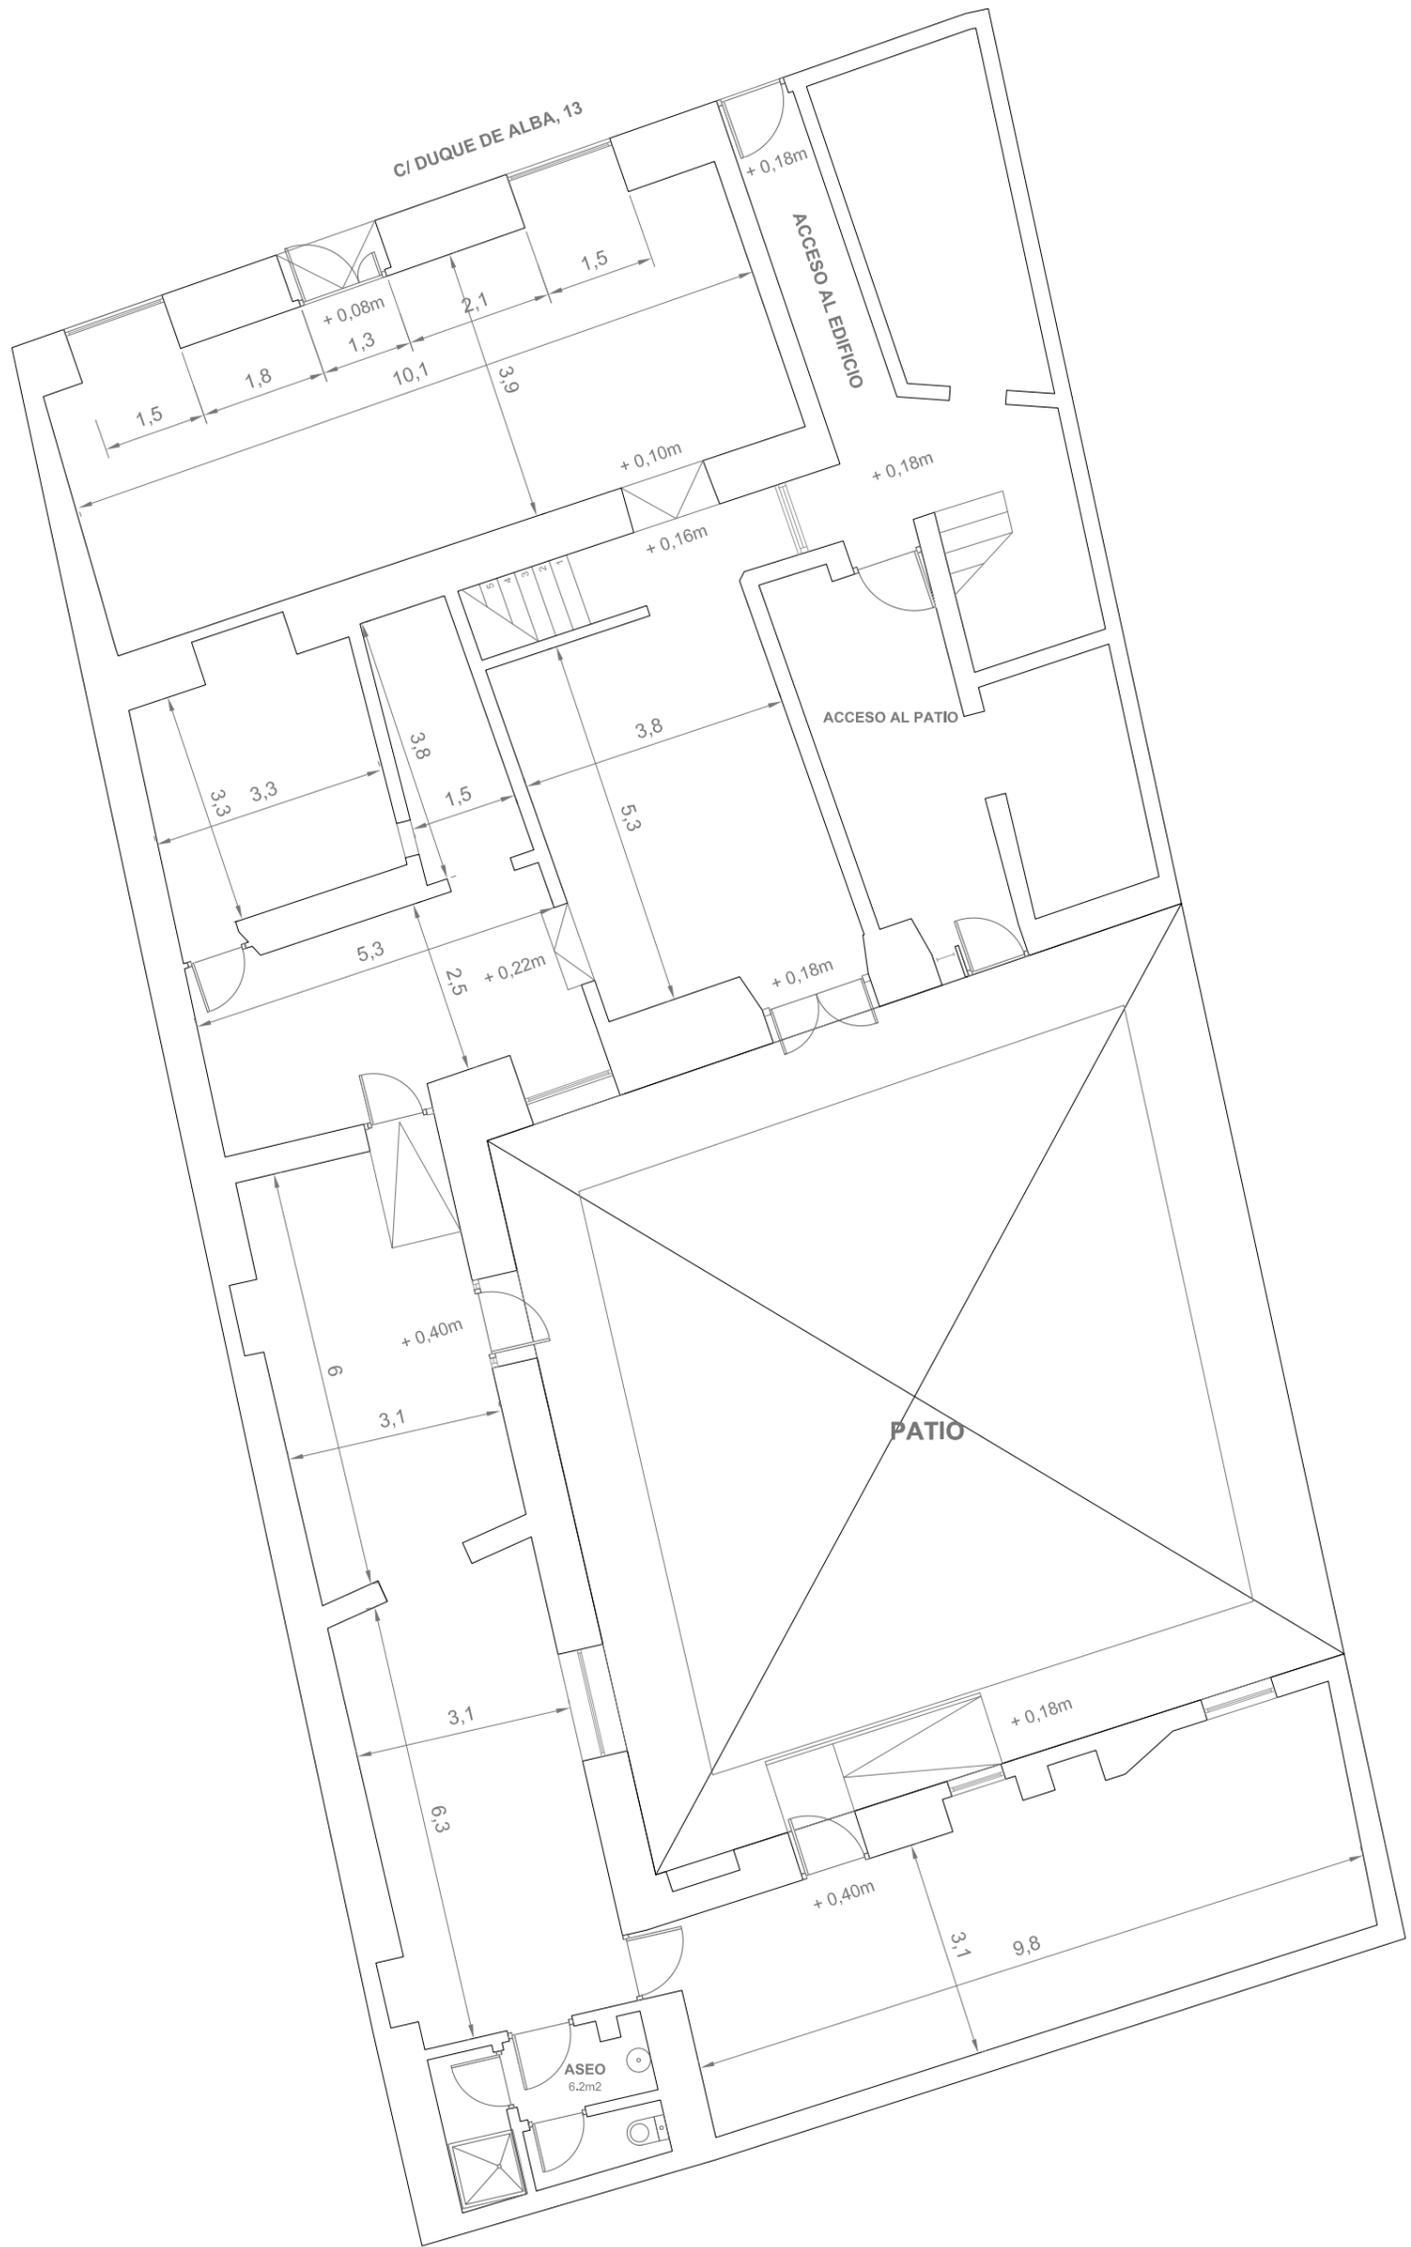


PROYECTO <b>ACONDICIONAMIENTO LOCAL</b>	PLANO <b>PLANTA BAJA</b>
DIRECCIÓN <b>C/DUQUE DE ALBA, 13 .BJ. DR. MADRID</b>	FECHA <b>NOVIEMBRE 2014</b>
PROPIETARIO <b>ASOC. CULTURAL TRAFICANTES DE SUEÑOS</b>	ESCALA PLANO / COTAS <b>E 1:100 / metros</b>

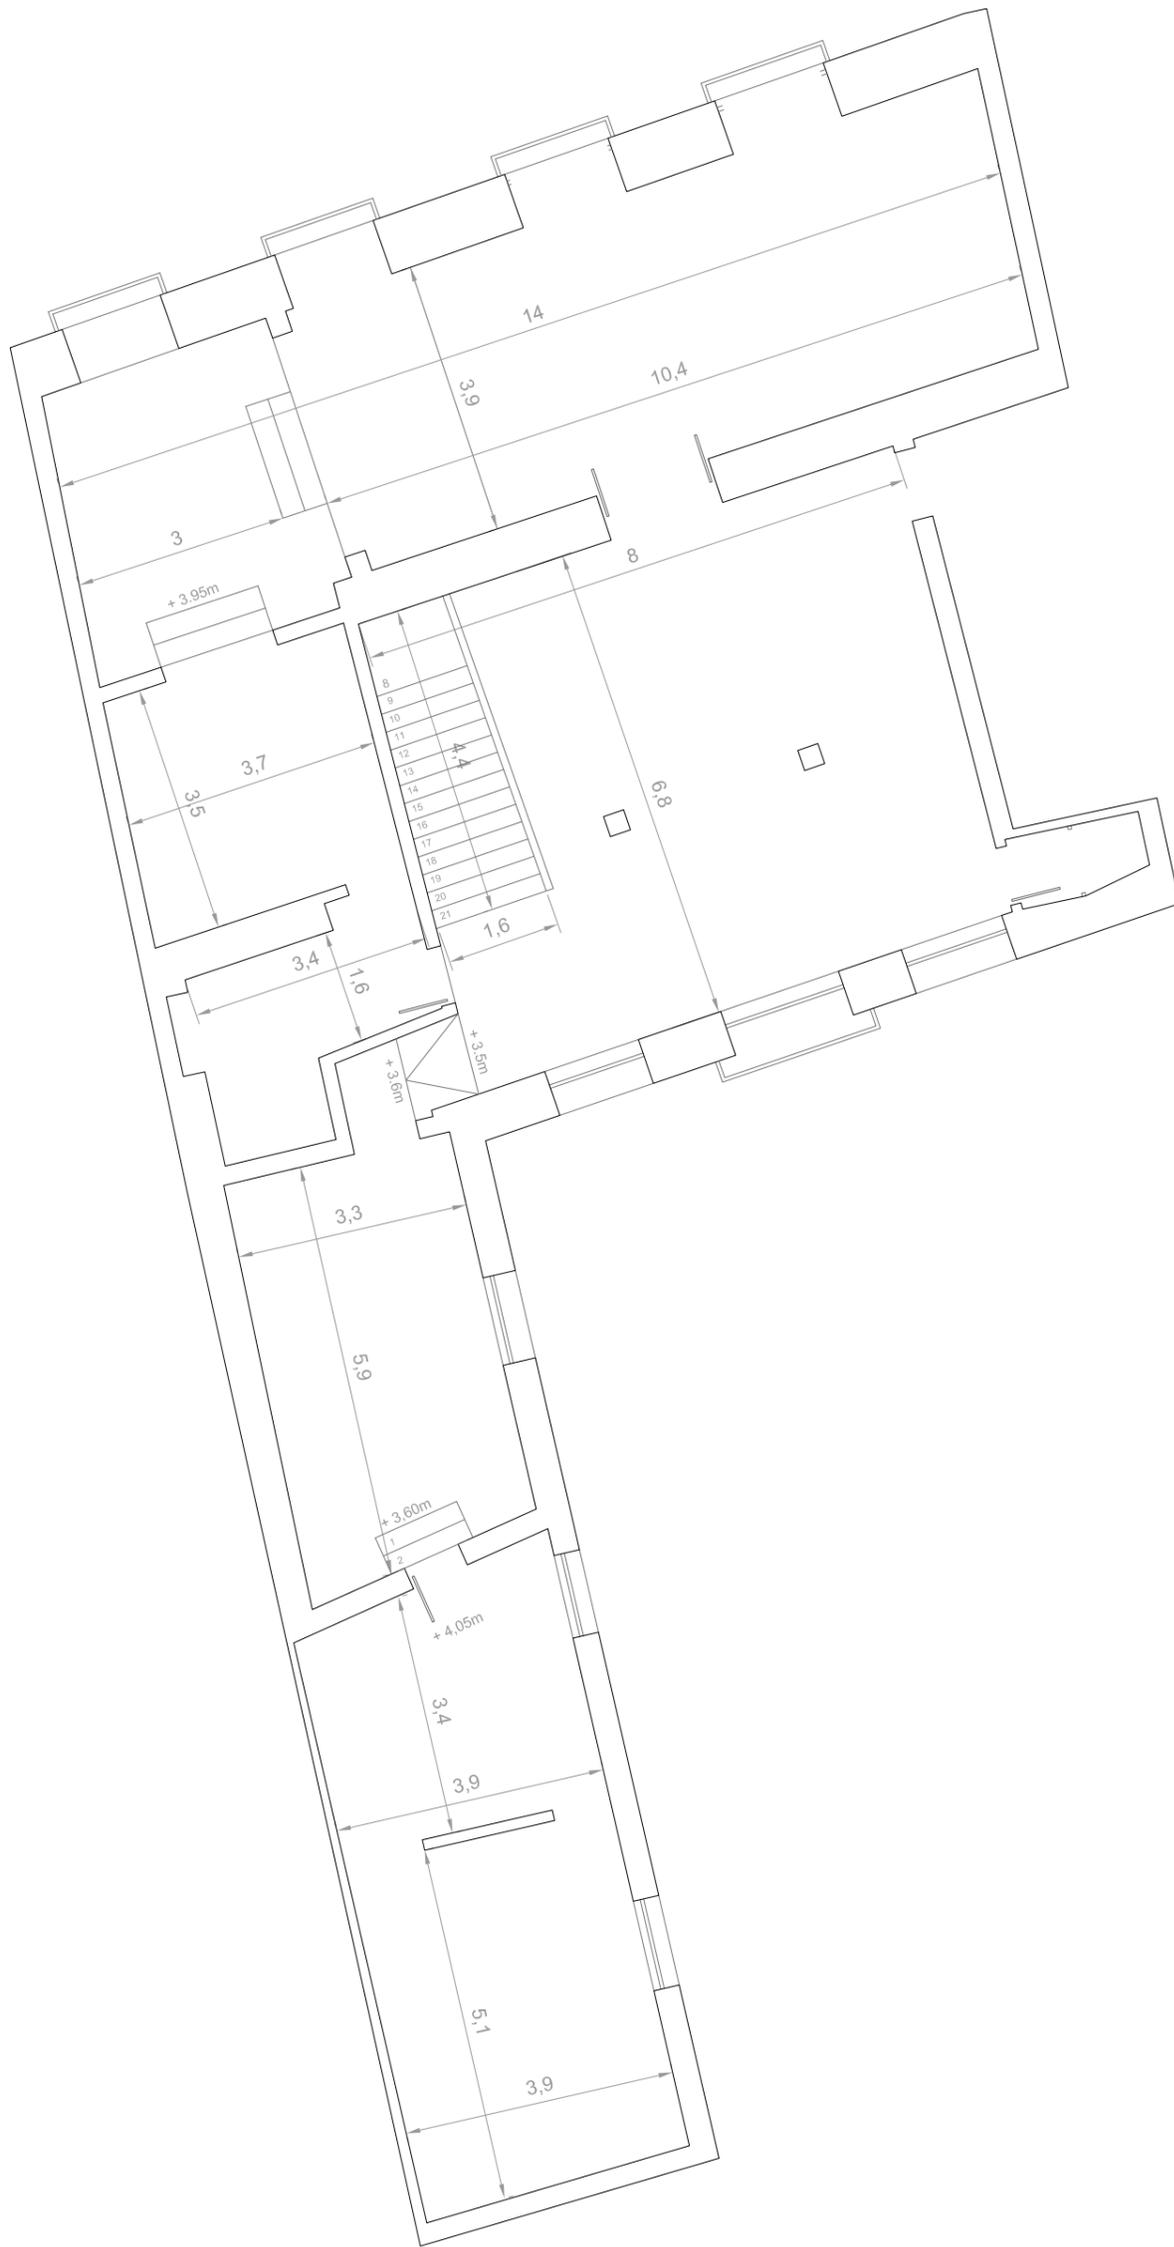


PROYECTO <b>ACONDICIONAMIENTO LOCAL</b>	PLANO <b>PLANTA PRIMERA</b>
DIRECCIÓN <b>C/DUQUE DE ALBA, 13 .BJ. DR. MADRID</b>	FECHA <b>NOVIEMBRE 2014</b>
PROPIETARIO <b>ASOC. CULTURAL TRAFICANTES DE SUEÑOS</b>	ESCALA PLANO / COTAS <b>E 1:100 / metros</b>

ESPACIO EXTERIOR SEGURO C/ DUQUE DE ALBA, 13

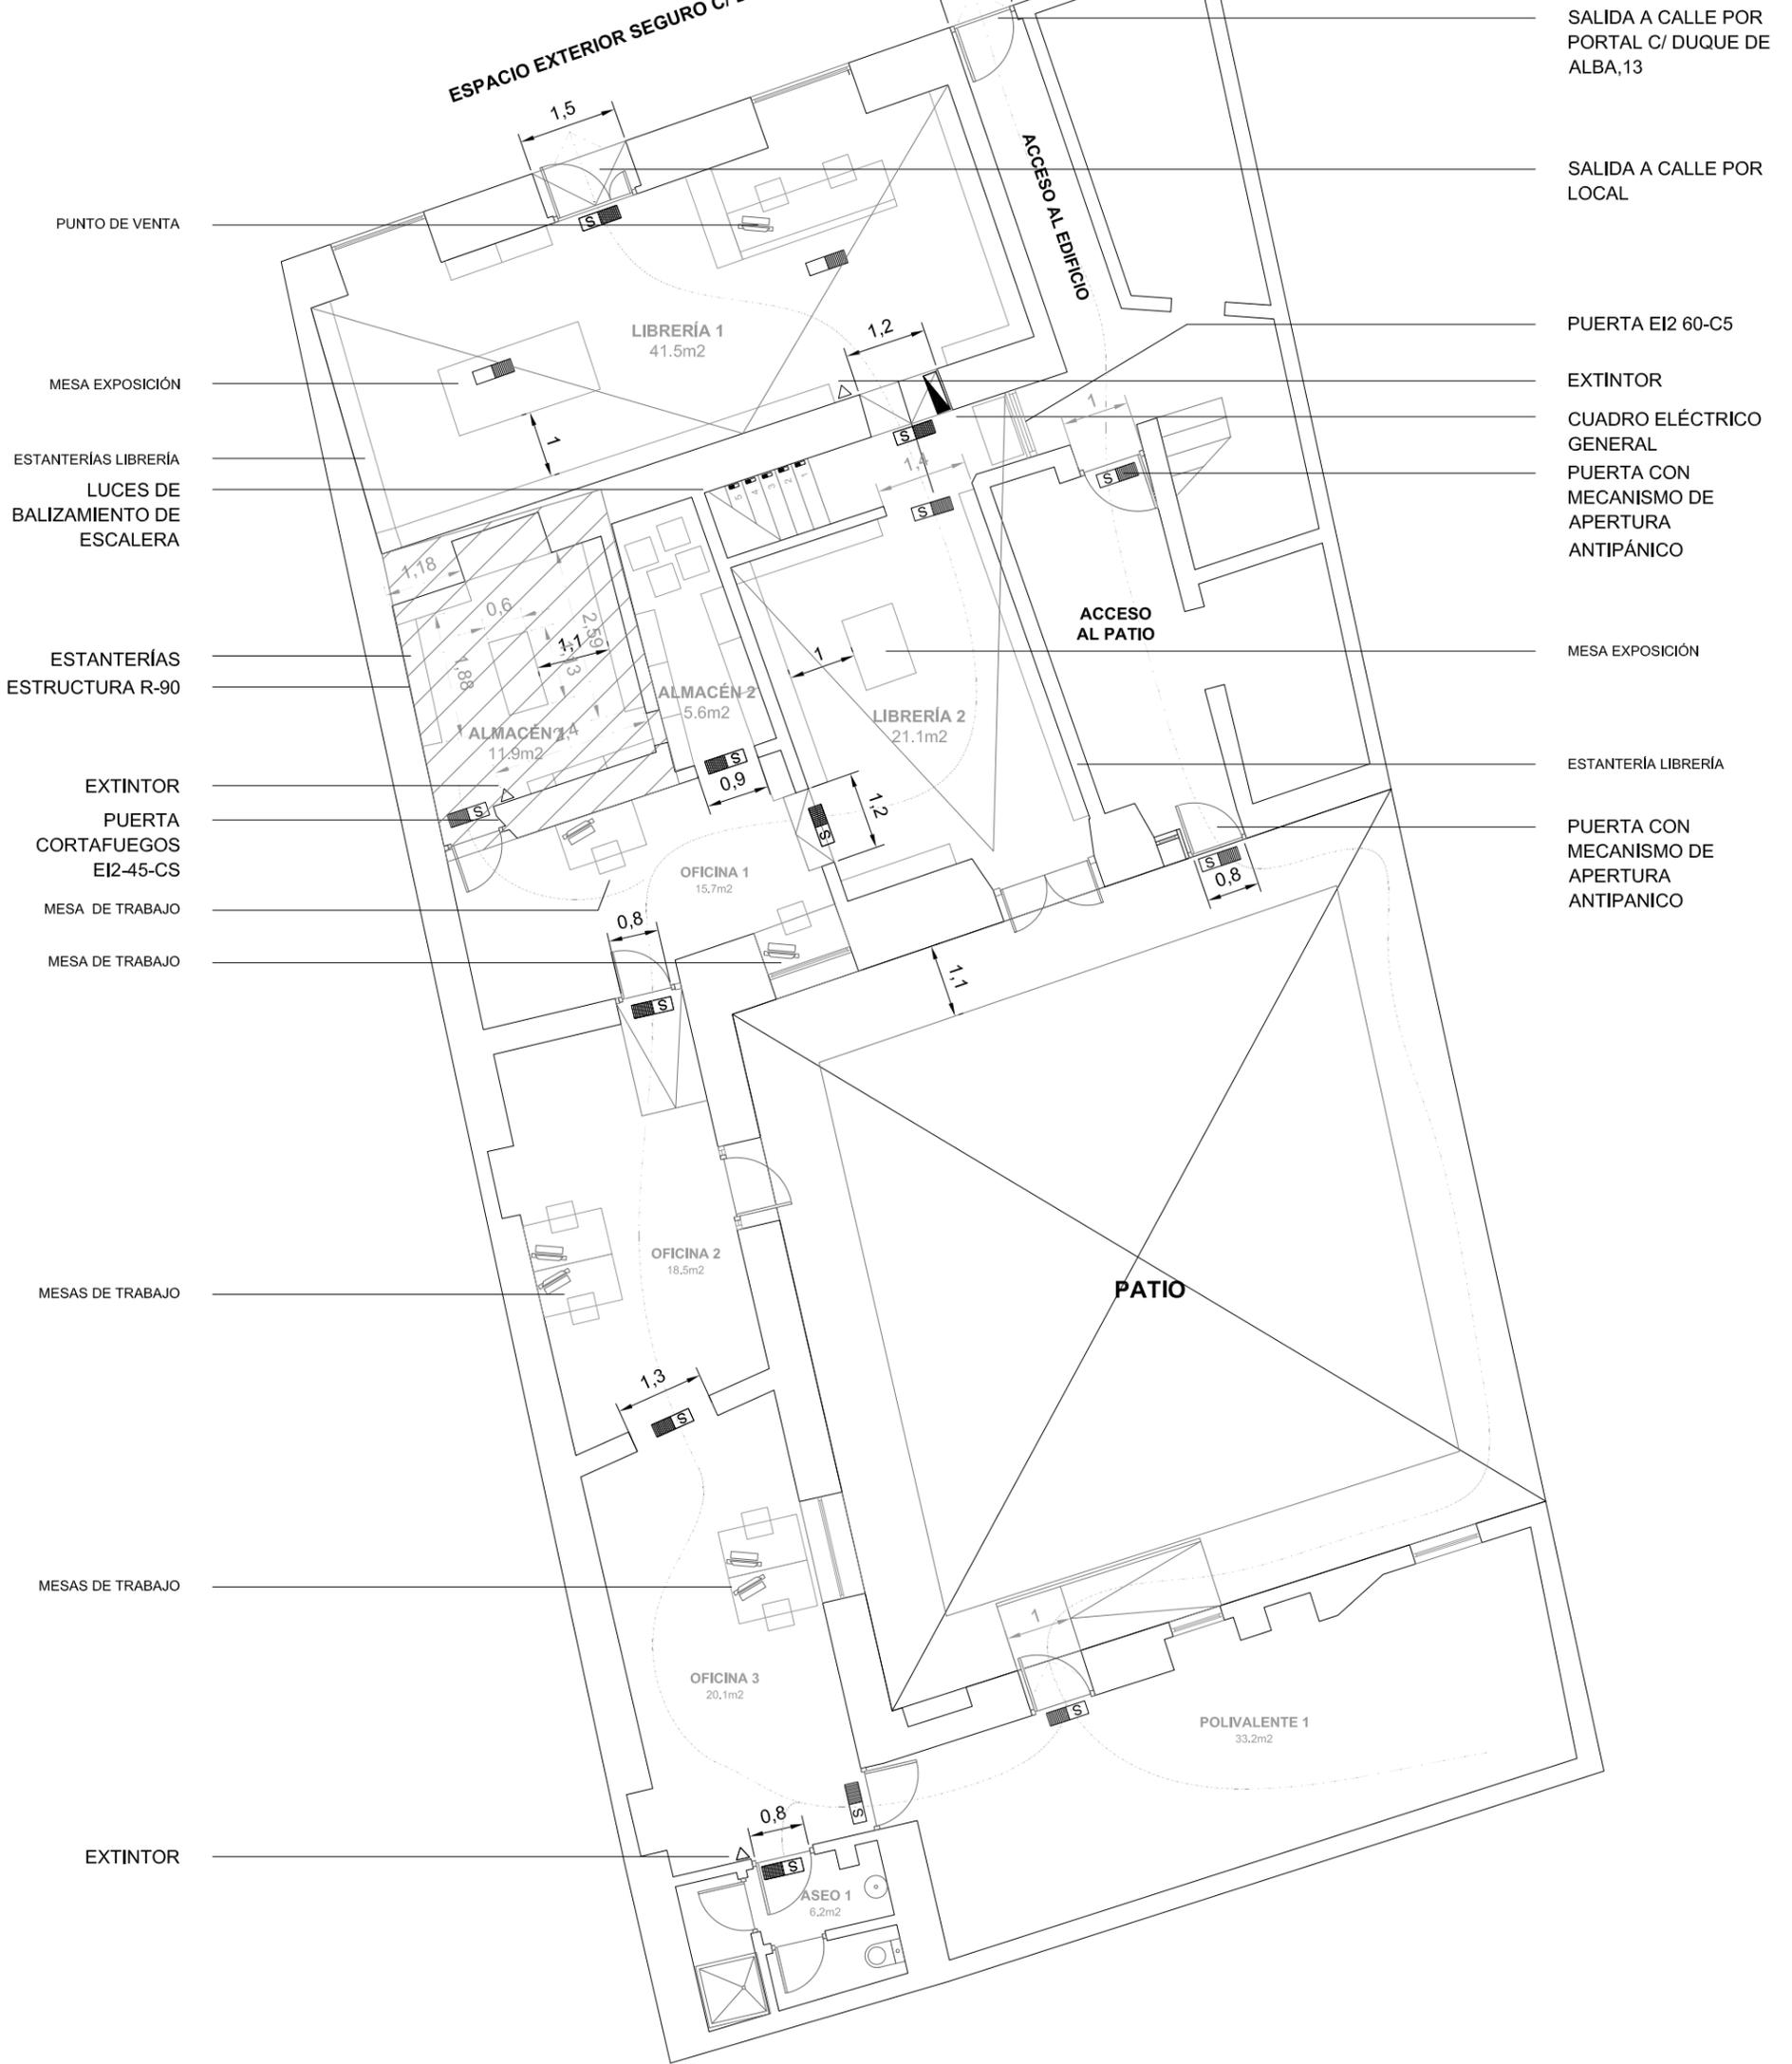

-  BALIZA DE EMERGENCIA AUTOMÁTICA
-  BALIZA DE EMERGENCIA AUTOMÁTICA CON SEÑALIZACIÓN SALIDA
-  LUCES DE BALIZAMIENTO DE EMERGENCIA

PROYECTO <b>ACONDICIONAMIENTO LOCAL</b>	PLANO <b>PLANTA BAJA EVACUACION</b>
DIRECCIÓN <b>C/DUQUE DE ALBA, 13 .BJ. DR. MADRID</b>	FECHA <b>NOVIEMBRE 2014</b>
PROPIETARIO <b>ASOC. CULTURAL TRAFICANTES DE SUEÑOS</b>	ESCALA PLANO / COTAS <b>E 1:100 / metros</b>

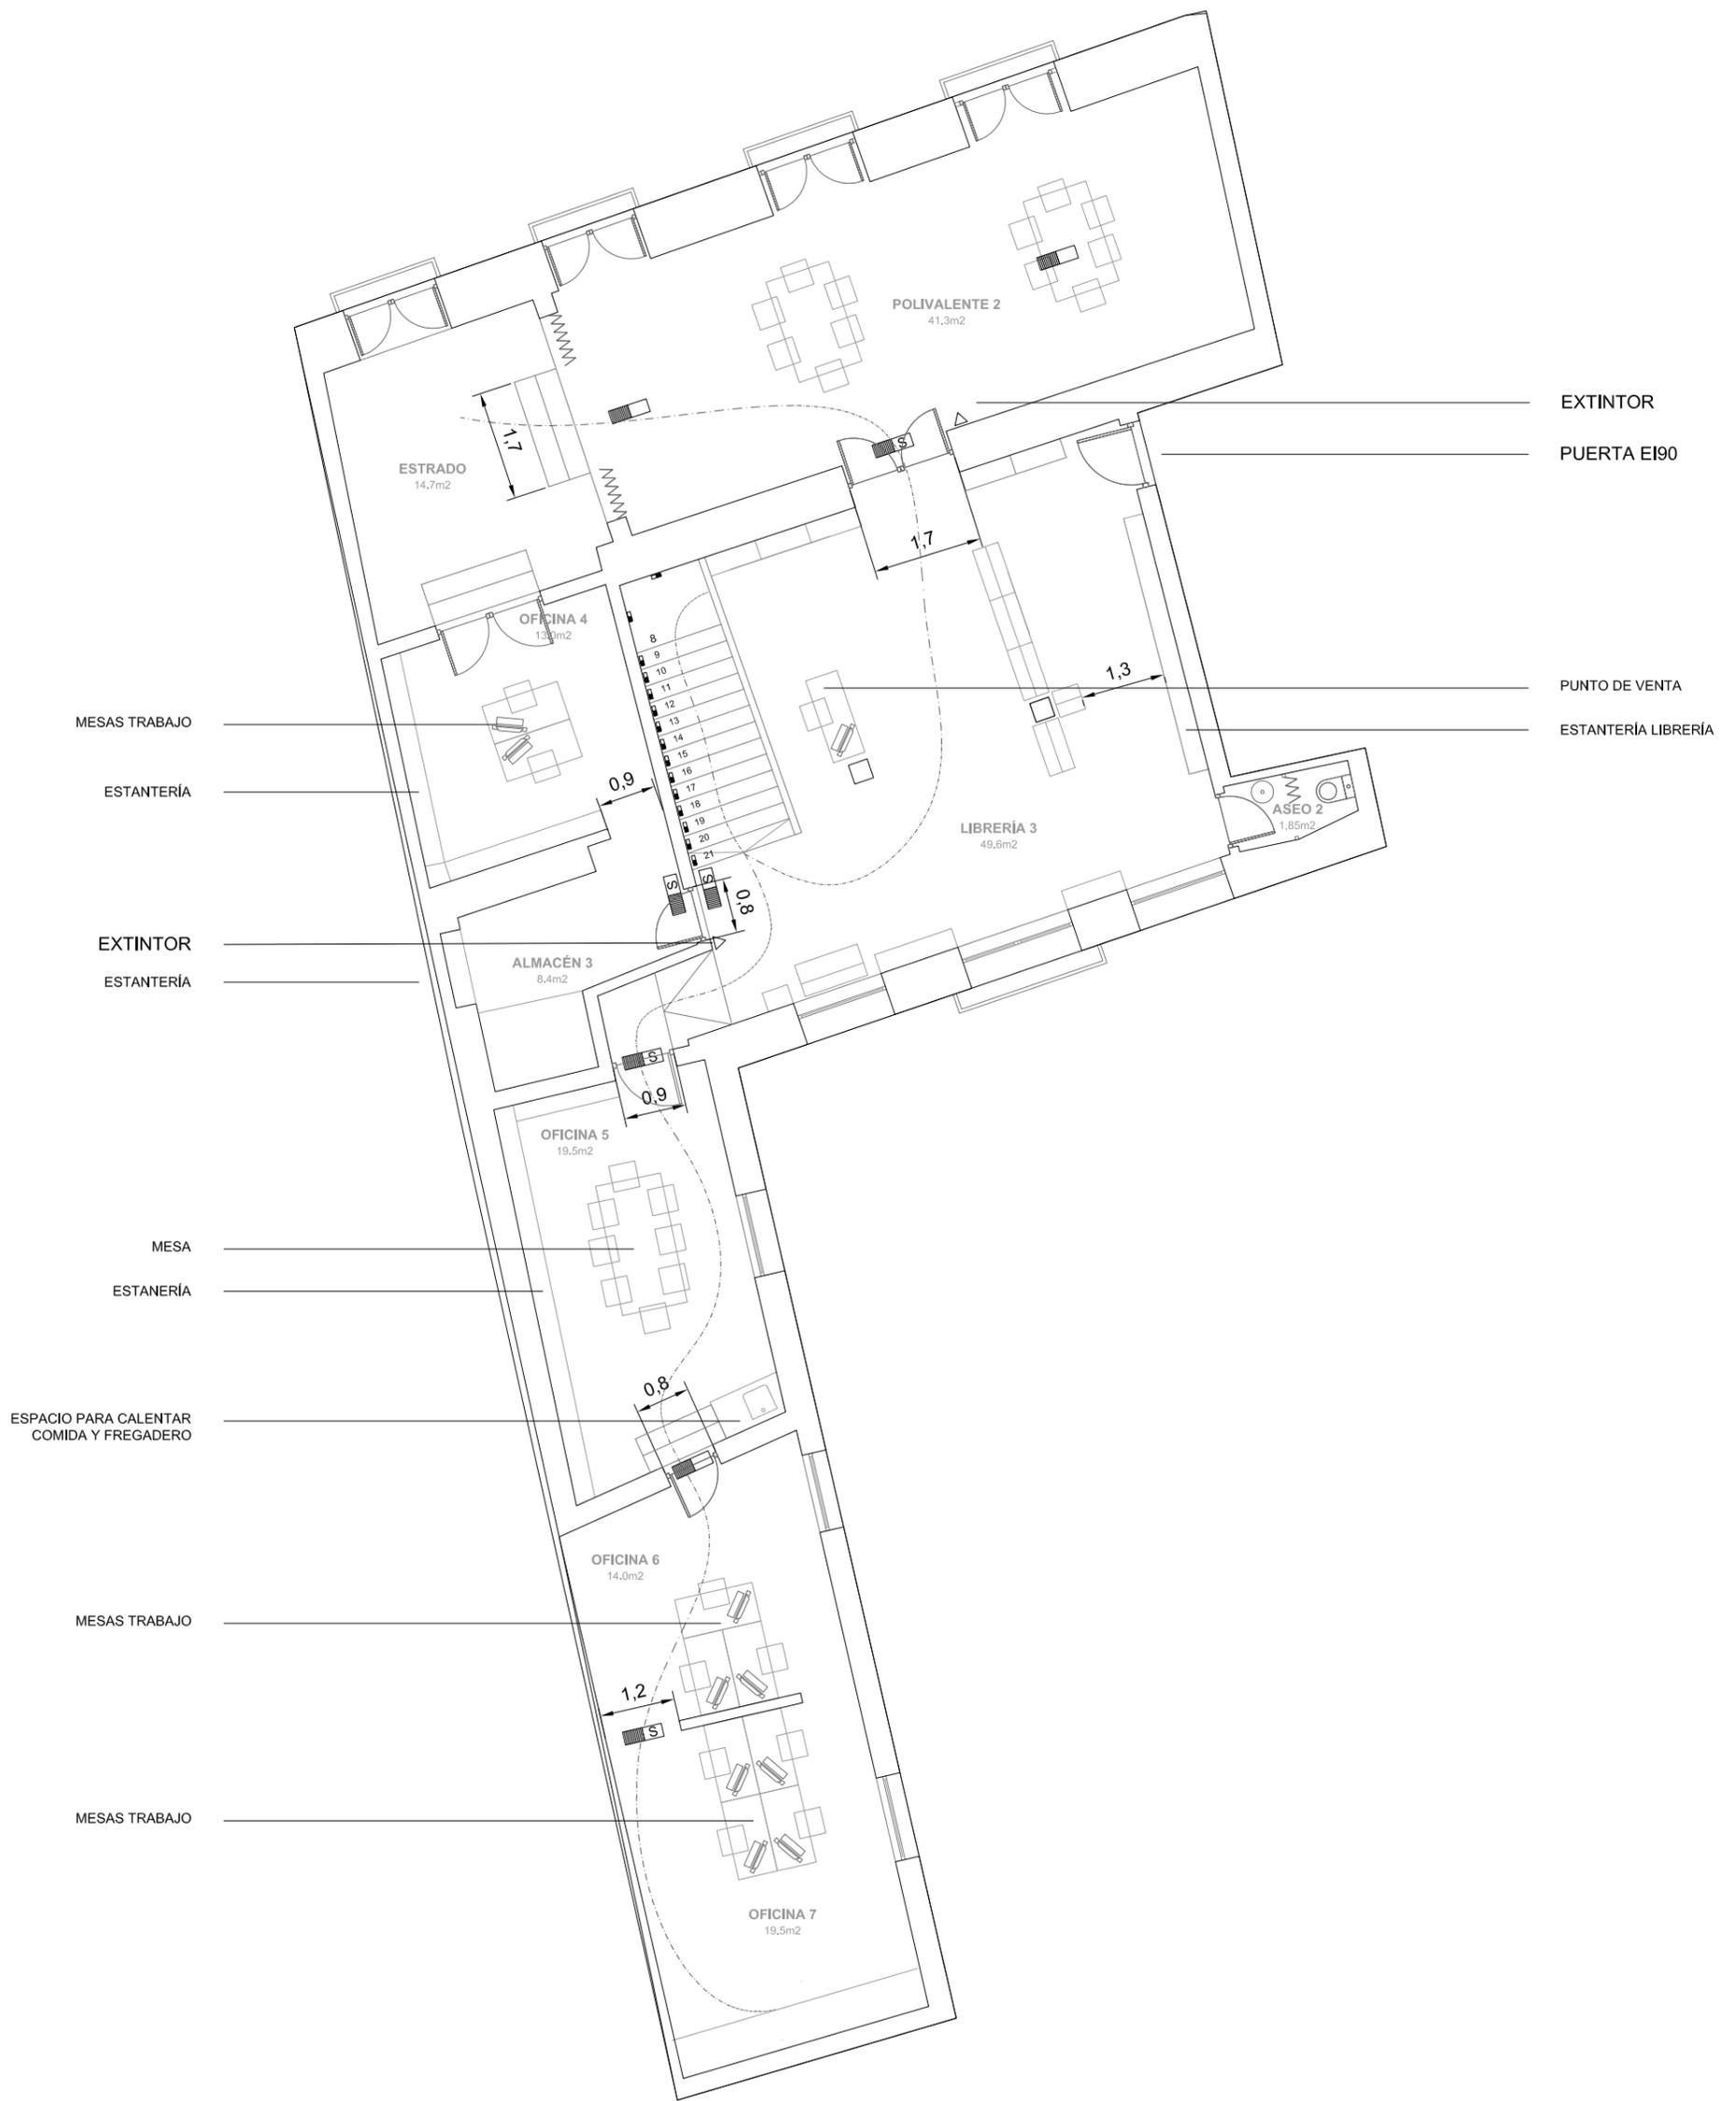

-  BALIZA DE EMERGENCIA AUTOMÁTICA
-  BALIZA DE EMERGENCIA AUTOMÁTICA CON SEÑALIZACIÓN SALIDA
-  LUCES DE BALIZAMIENTO DE EMERGENCIA

PROYECTO <b>ACONDICIONAMIENTO LOCAL</b>	PLANO <b>P1 EVACUACION</b>
DIRECCIÓN <b>C/DUQUE DE ALBA, 13 .BJ. DR. MADRID</b>	FECHA <b>NOVIEMBRE 2014</b>
PROPIETARIO <b>ASOC. CULTURAL TRAFICANTES DE SUEÑOS</b>	ESCALA PLANO / COTAS <b>E 1:100 / metros</b>



ALZADO

ALZADO

Carpinterías de madera esmaltada repintada

Vidrio con cámara 4/12/3+3

Cerrajería esmaltada


Cartel protegido en madera esmaltada  
Ver foto de adjunta según catálogo Ayto.

Revoco cal liso

Vidrio con cámara 4/12/3+3

Zócalo de granito gris

SUSTITUCIÓN DE VIDRIO A  
LAMINADO 3+3  
RAMPA DE EVACUACIÓN

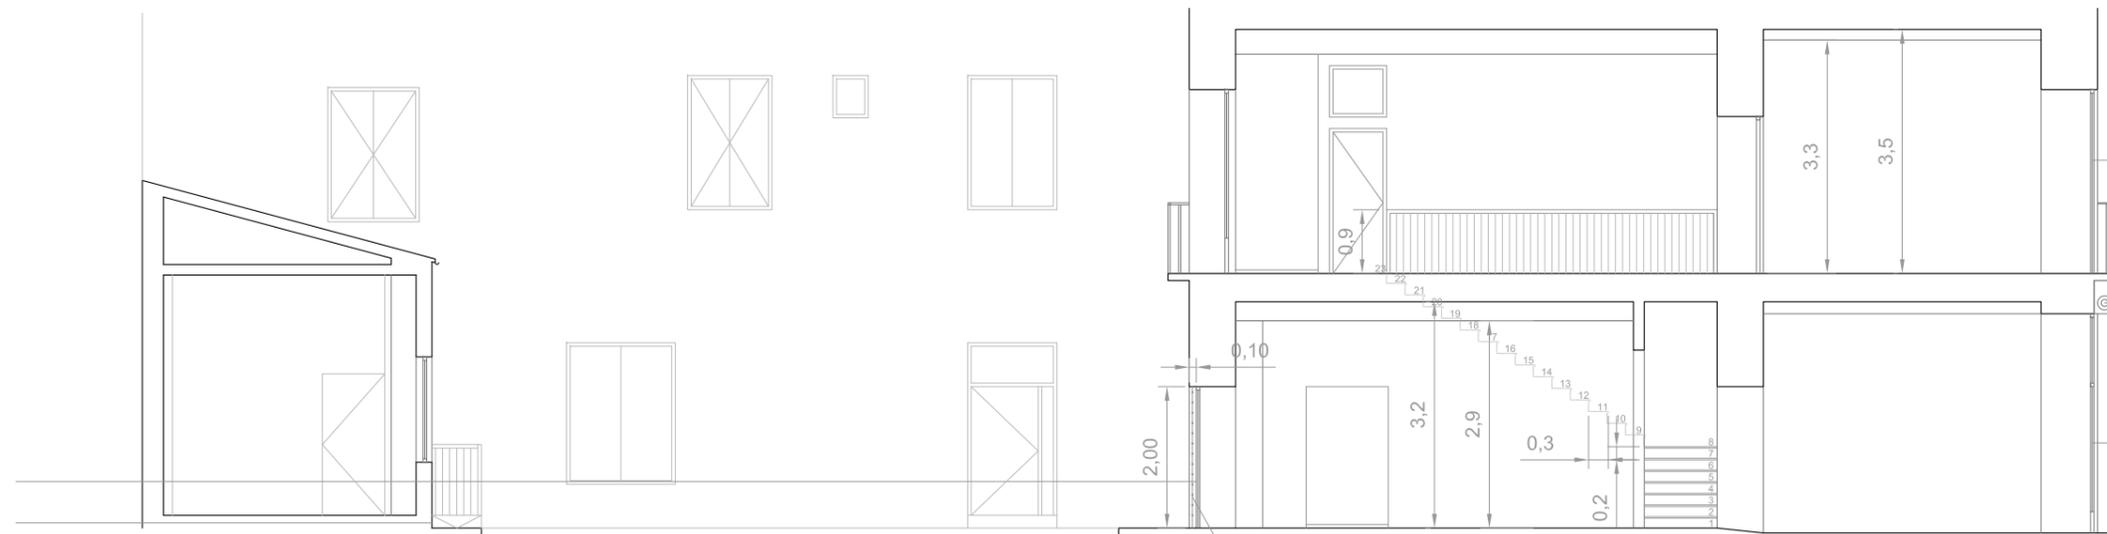


MEJORA CARPINTERÍAS Y  
SUSTITUCIÓN DE VIDRIOS A  
LAMINADOS 3+3

MANTENIMIENTO DE  
PERSIANAS DE CIERRE  
ORIGINALES EMBEBEIDAS EN  
LETRERO


MEJORA CARPINTERÍAS Y  
SUSTITUCIÓN DE VIDRIOS A  
LAMINADOS 5+5

Cierre de lamas ciegas  
esmaltado en rojo  
en mal estado

SECCIÓN

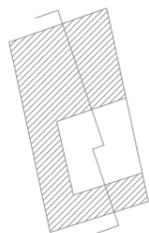

PROYECTO <b>ACONDICIONAMIENTO LOCAL</b>	PLANO <b>ALZADO · SECCIÓN</b>
DIRECCIÓN <b>C/DUQUE DE ALBA, 13 .BJ. DR. MADRID</b>	FECHA <b>ABRIL 2015</b>
PROPIETARIO <b>ASOC. CULTURAL TRAFICANTES DE SUEÑOS</b>	ESCALA PLANO / COTAS <b>E 1:100 / metros</b>

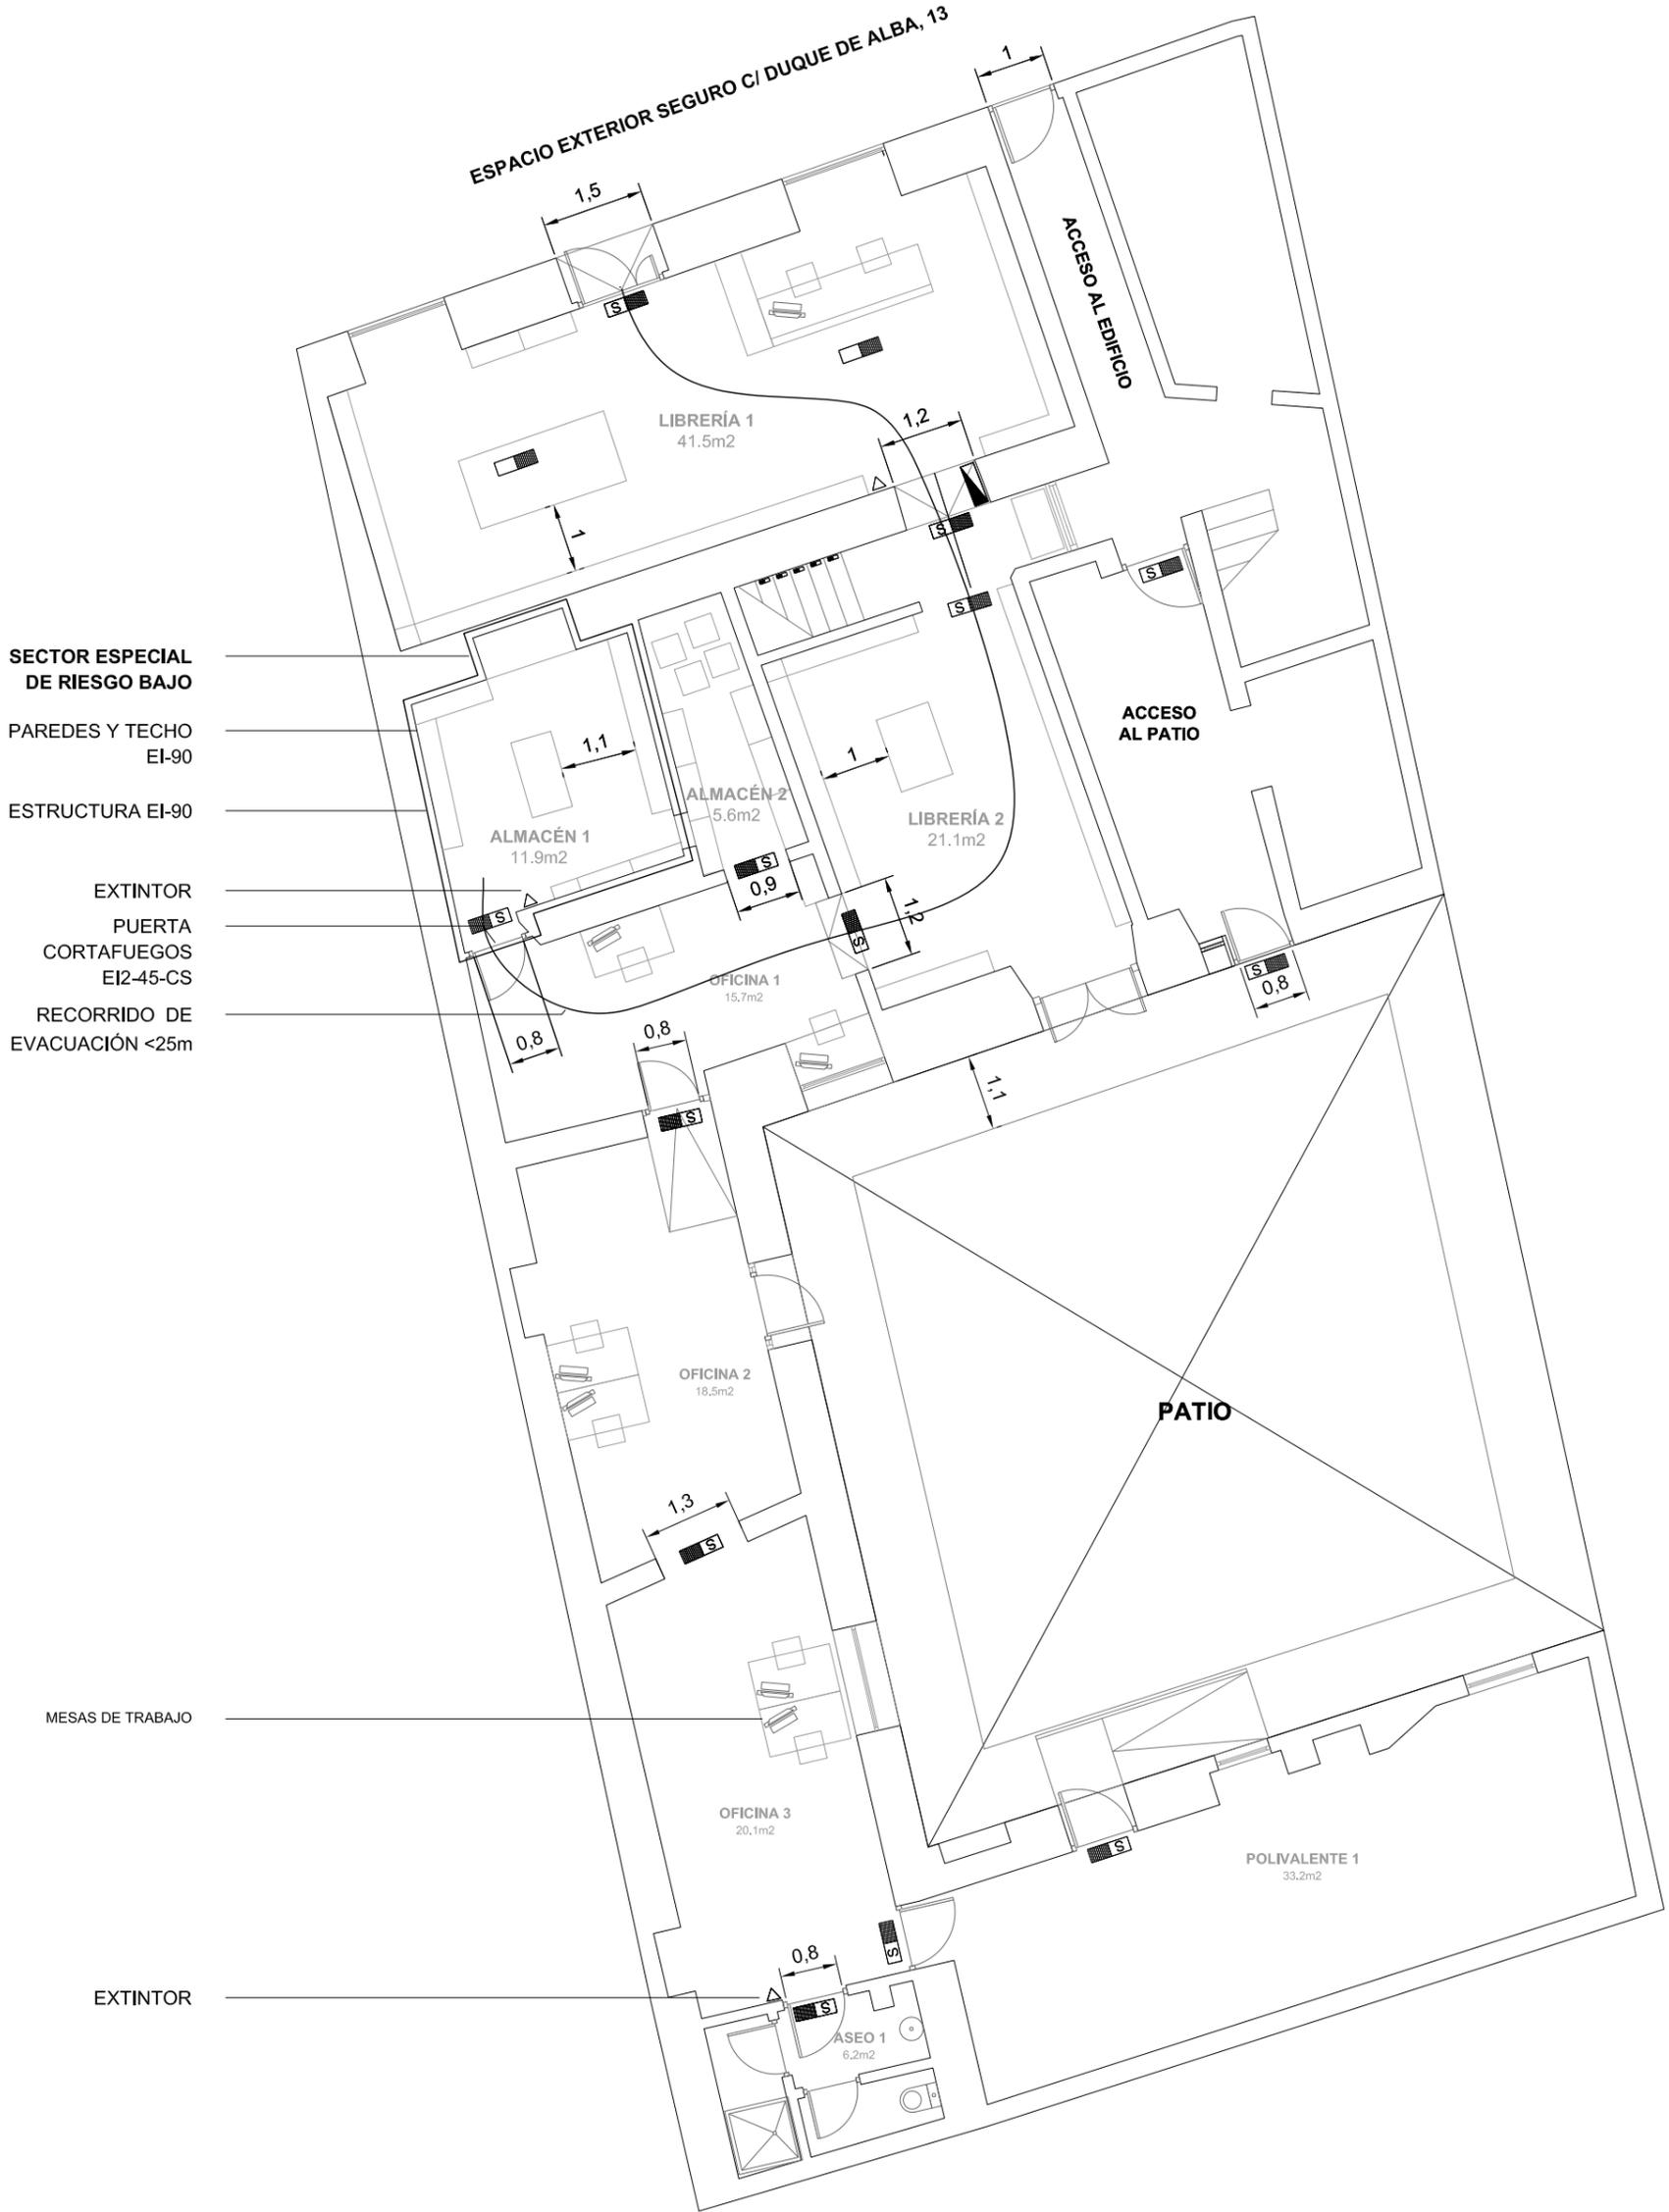

SECTOR ESPECIAL DE RIESGO BAJO

PAREDES Y TECHO EI-90

ESTRUCTURA EI-90

EXTINTOR

PUERTA CORTAFUEGOS EI2-45-CS

RECORRIDO DE EVACUACIÓN <25m

MESAS DE TRABAJO

EXTINTOR

-  BALIZA DE EMERGENCIA AUTOMÁTICA
-  BALIZA DE EMERGENCIA AUTOMÁTICA CON SEÑALIZACIÓN SALIDA
-  LUCES DE BALIZAMIENTO DE EMERGENCIA


PROYECTO <b>ACONDICIONAMIENTO LOCAL</b>	PLANO <b>PB CARGA DE FUEGO</b>
DIRECCIÓN <b>C/DUQUE DE ALBA, 13 .BJ. DR. MADRID</b>	FECHA <b>NOVIEMBRE 2014</b>
PROPIETARIO <b>ASOC. CULTURAL TRAFICANTES DE SUEÑOS</b>	ESCALA PLANO / COTAS <b>E 1:100 / metros</b>

Suelo Hormigón pulido

Reaccion al fuego EFL

Trasdosado cartón-yeso

Reacción al fuego C-s2,d0

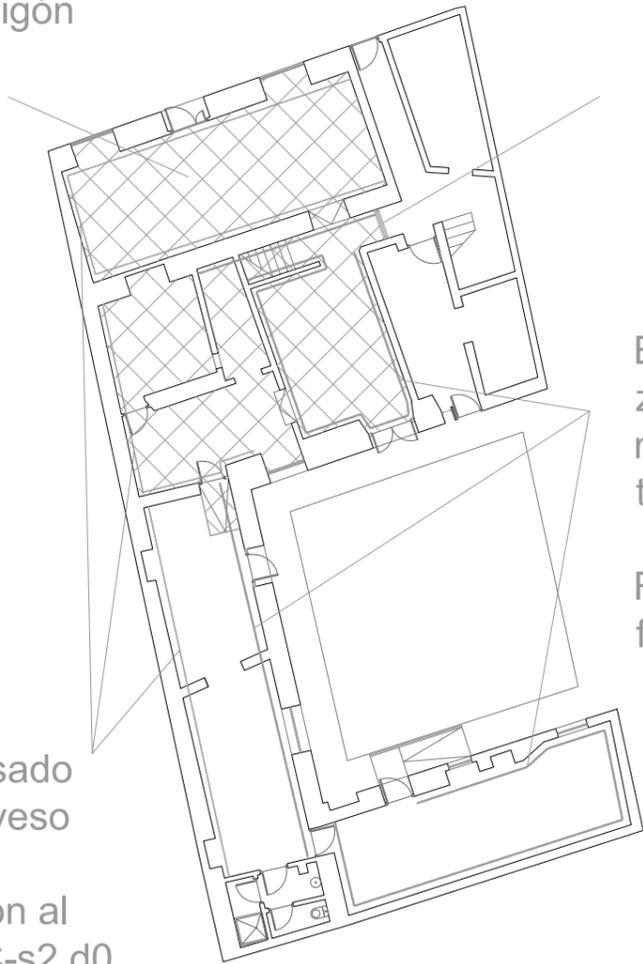

Puerta acceso a zonas comunes edificio

Reacción al fuego EI 60-c5

Enfoscado de zócalo con mortero de cal transpirante


Reacción al fuego C-s2,d0

# REFORMAS EN ACABADOS DE SUELOS Y PAREDES

# REFORMAS EN ACABADOS DE TECHOS Y ESTRUCTURA

ESTRUCTURA ALMACEN 1 R-90

MUROS 1 PIE LADRILLO TOSCO ENYESADO Y FORJADOS CON RECUBRIMIENTO DE YESO

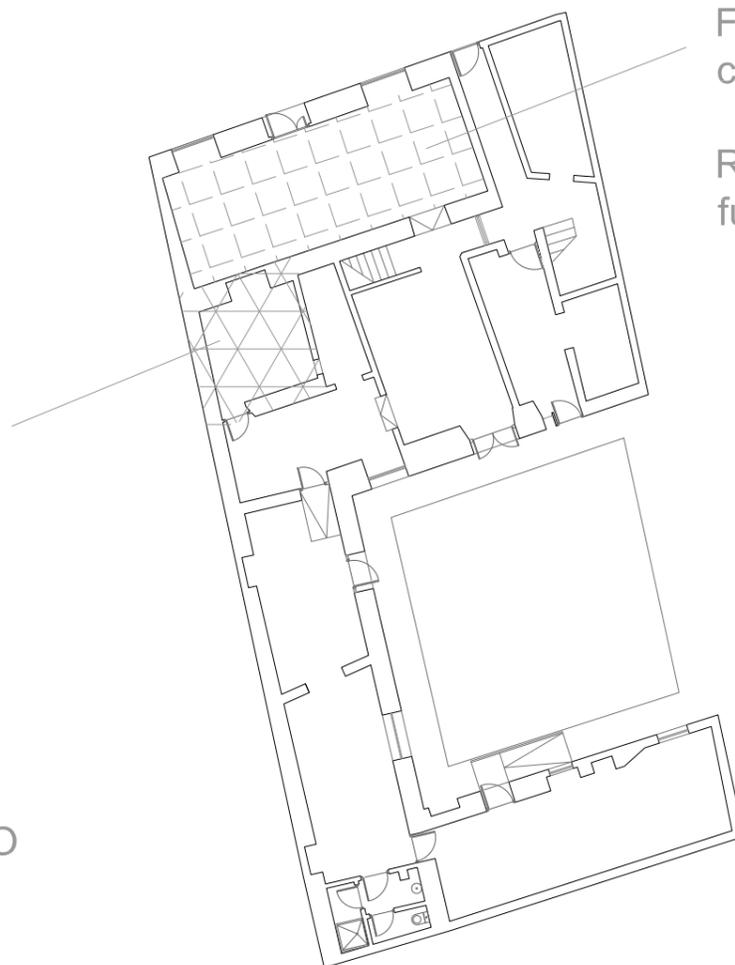

Falso techo carton-yeso

Reacción al fuego C-s2,d0

PROYECTO <b>ACONDICIONAMIENTO LOCAL</b>	PLANO <b>P. BAJA. R.Fuego ACABADOS</b>
DIRECCIÓN <b>C/DUQUE DE ALBA, 13 .BJ. DR. MADRID</b>	FECHA <b>ABRIL 2015</b>
PROPIETARIO <b>ASOC. CULTURAL TRAFICANTES DE SUEÑOS</b>	ESCALA PLANO / COTAS <b>E 1:100 / metros</b>

# REFORMAS EN ACABADOS DE SUELOS Y PAREDES

Acuchillado y aceitado de suelo de madera existente con aceite Ignífugo SI-30




Reparaciones puntuales en suelo cerámico con baldosas de gres

Reacción al fuego EFL

Falso techo de cartón-yeso

Reacción al fuego C-s2-d0

# REFORMAS EN ACABADOS DE TECHOS

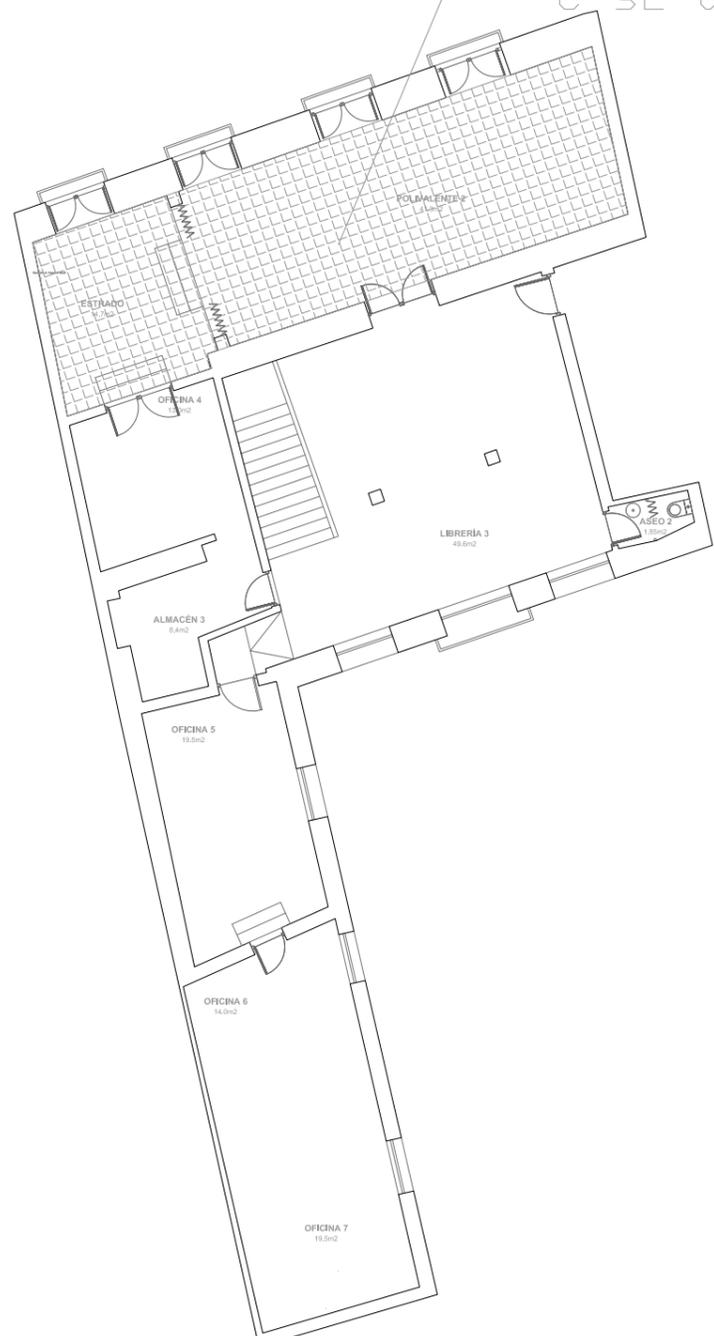

PROYECTO <b>ACONDICIONAMIENTO LOCAL</b>	PLANO <b>P1 ACABADOS y R. FUEGO</b>
DIRECCIÓN <b>C/DUQUE DE ALBA, 13 .BJ. DR. MADRID</b>	FECHA <b>ABRIL 2015</b>
PROPIETARIO <b>ASOC. CULTURAL TRAFICANTES DE SUEÑOS</b>	ESCALA PLANO / COTAS <b>E 1:100 / metros</b>